
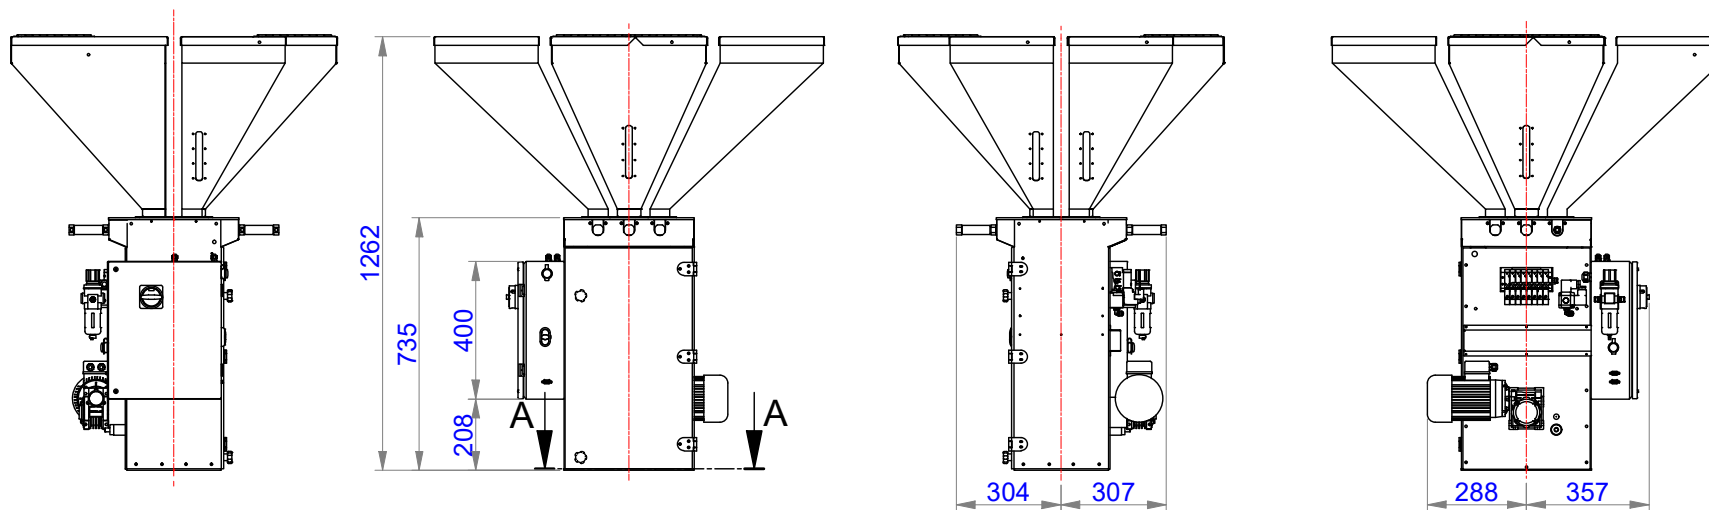


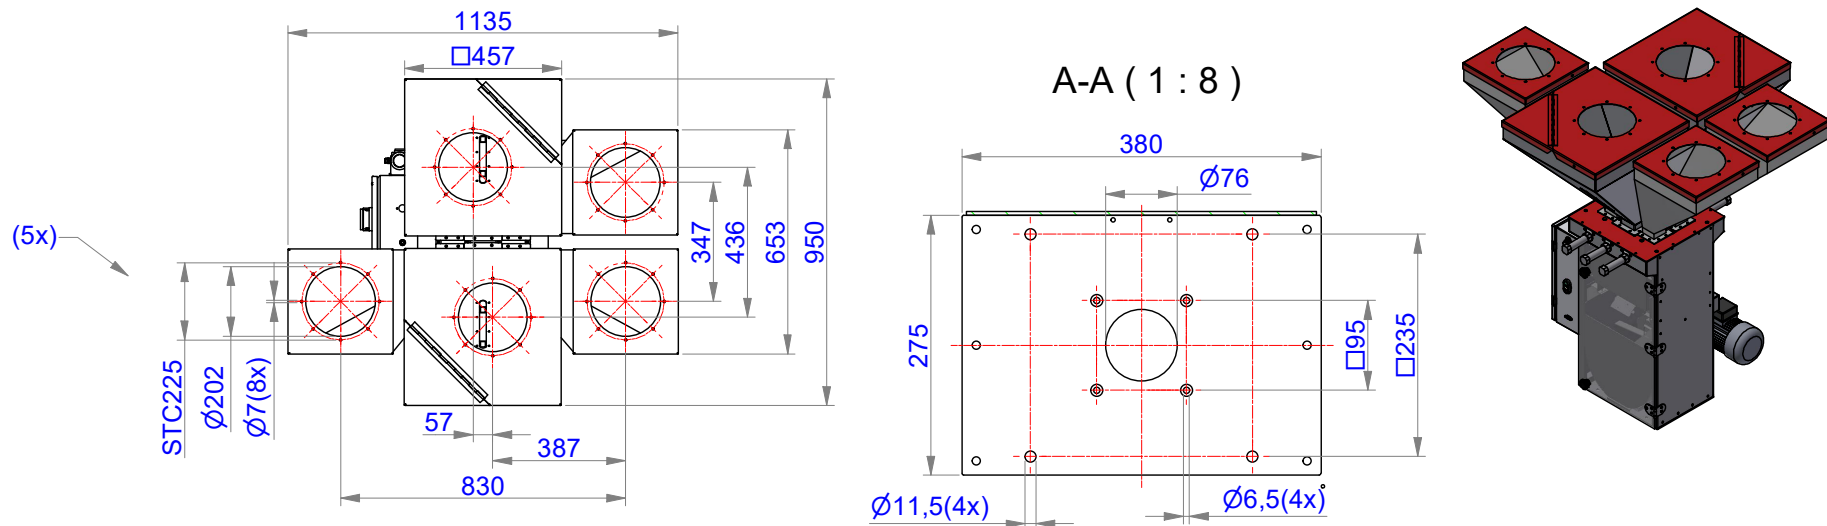

AM.PROJECTIE	SCHAAL: 1 : 22	GET: Jonker		MAT:
	DATUM: 5-1-2023	PROJECT:		OPMERKING:
	MAATEENH: MM	TOL. (tenzij anders vermeld): ± 0.5		
Ferlin	FGB 550			
Galileistraat 29 7701 SK Dedemsvaart		Tel: +31 (0)523 613439 Info@ferlin.nl	A4	TEK.NR.: FGB 550
ALL RIGHTS RESERVED FERLIN TRADING B.V.			BLAD: 1 VAN 1	REVISIE: 22-9-2023